


INTENZIFIKACE A ZKAPACITNĚNÍ ČOV KLÁŠTEREC NAD ORLICÍ

BLOKOVÉ SCHÉMA ČOV

4200 E.O., BSK₅ = 252 kg/den, CHSK = 504 kg/den, Q₂₄ = 483 m³/den, Q_d = 630 m³/den, Q_{max} = 16 l/s

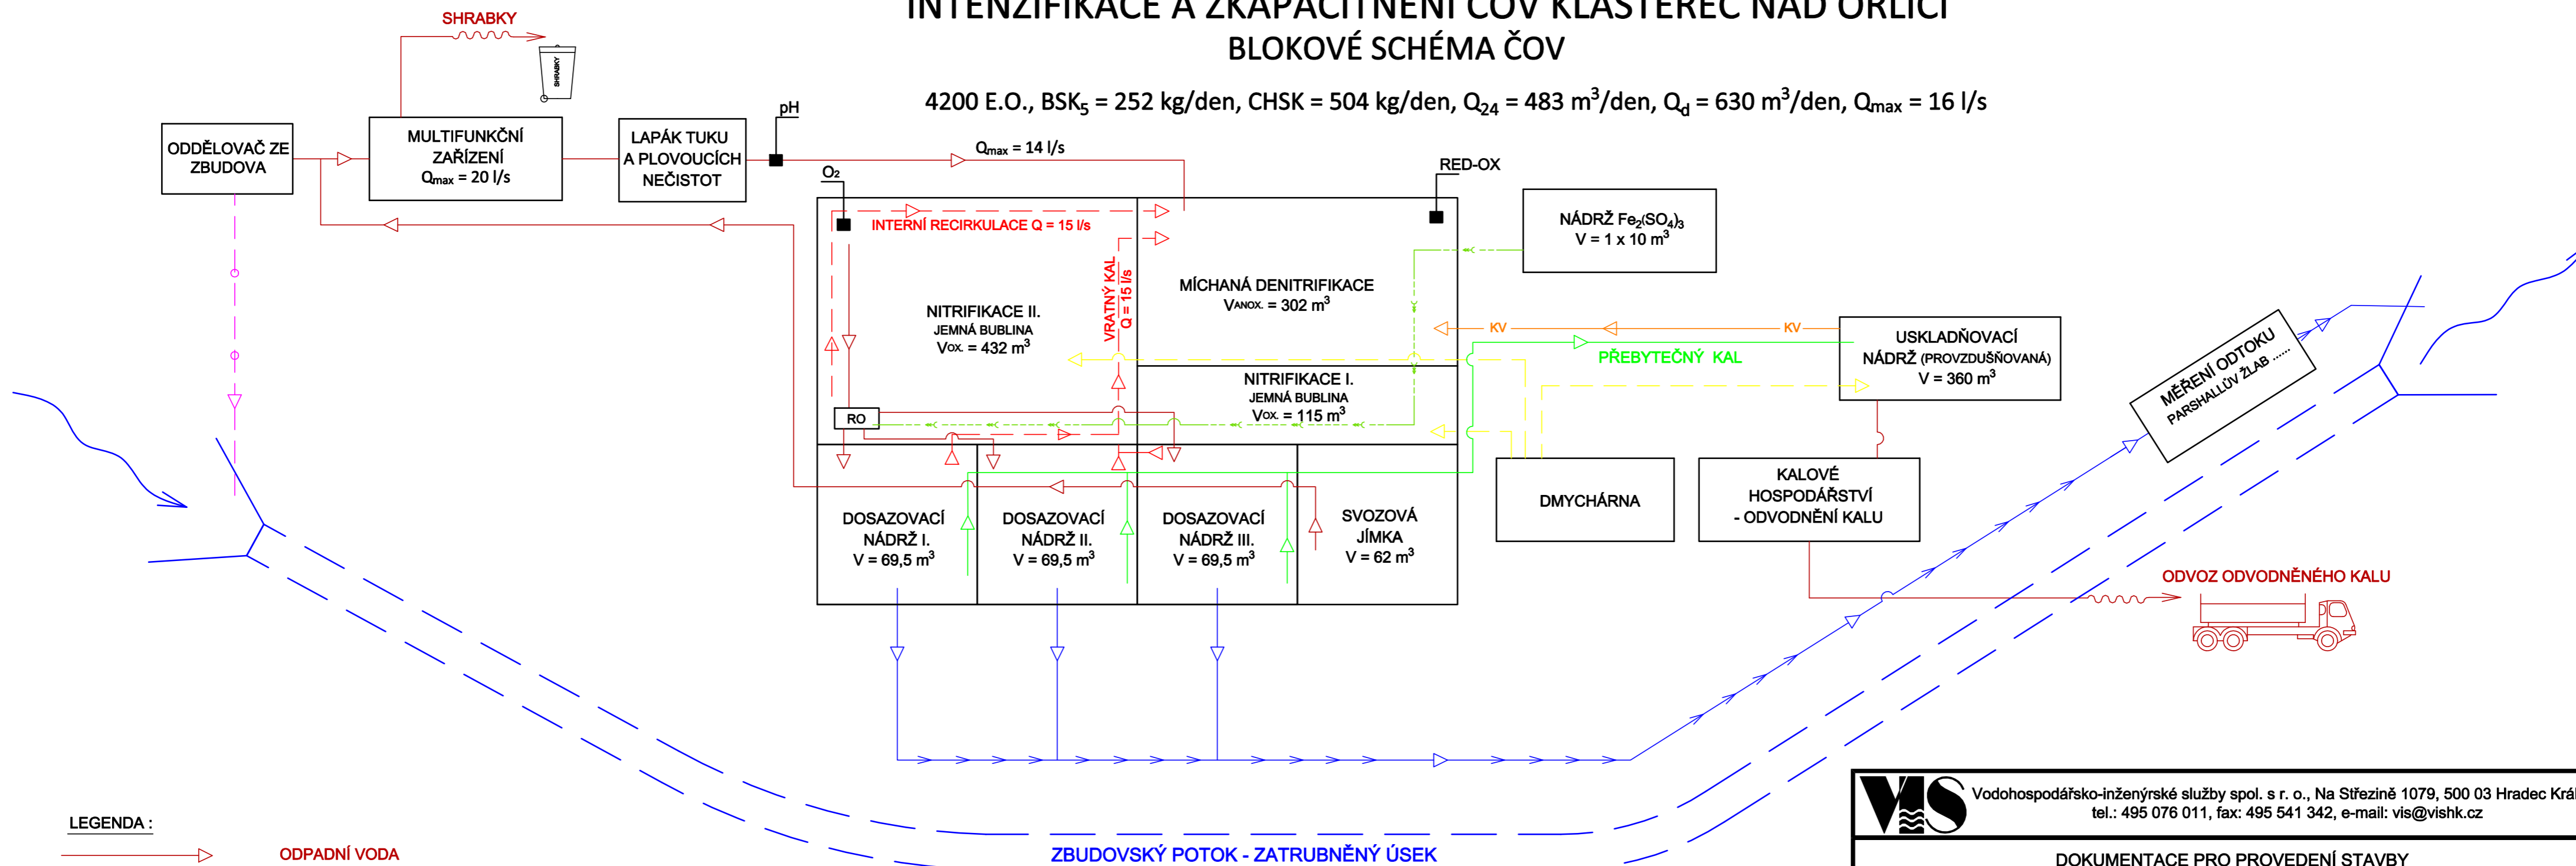

LEGENDA :

- ODPADNÍ VODA
- ČISTÁ VODA
- VZDUCH
- - - → RECIRKULACE
- PŘEBYTEČNÝ KAL
- - - ○ → ODLEHČENÍ
- - - > → DÁVKOVÁNÍ Fe₂(SO₄)₃
- - - kv → KALOVÁ VODA
- - - ○ ○ → HAVARIJNÍ OBTOK ČOV

VIS Vodohospodářsko-inženýrské služby spol. s r. o., Na Střežině 1079, 500 03 Hradec Králové tel.: 495 076 011, fax: 495 541 342, e-mail: vis@vishk.cz			
DOKUMENTACE PRO PROVEDENÍ STAVBY			
HLAVNÍ ING. PROJEKTU ING. FOREJTEK J.	ZODP. PROJEKTANT ING. FOREJTEK J.	PROJEKTANT ING. FOREJTEK J.	KONTROLOVAL ING. FOREJTEK J.
INVESTOR VAK JABLONNÉ NAD ORLICÍ a.s	OBJEDNATEL VAK JABLONNÉ NAD ORLICÍ a.s	FORMÁT 3 A4	DATUM 05/20,21
KRAJ PARDUBICKÝ	OBEC KLÁŠTEREC NAD ORLICÍ	STUPEŇ DPS	Č. ZAK. 05820 - 100
AKCE INTENZIFIKACE A ZKAPACITNĚNÍ ČOV KLÁŠTEREC NAD ORLICÍ		ARCH. Č. 05820	MĚŘÍTKO
PŘÍLOHA BLOKOVÉ SCHÉMA ČOV		ČÍSLO PŘÍLOHY D.1.1 - 02	
TENTO VÝKRES A JEHO PŘÍLOHY JSOU NAŠÍM DUŠEVNÍM VLASTNICTVÍM, NESMÍ BÝT BEZ NAŠEHO PŘEDCHOZÍHO PÍSEMNÉHO SOUHLASU KOPÍROVÁNY, ROZMNOŽOVÁNY ANI ZPŘÍSTUPNĚNY JINÝM OSOBÁM NEBO FIRMÁM			