

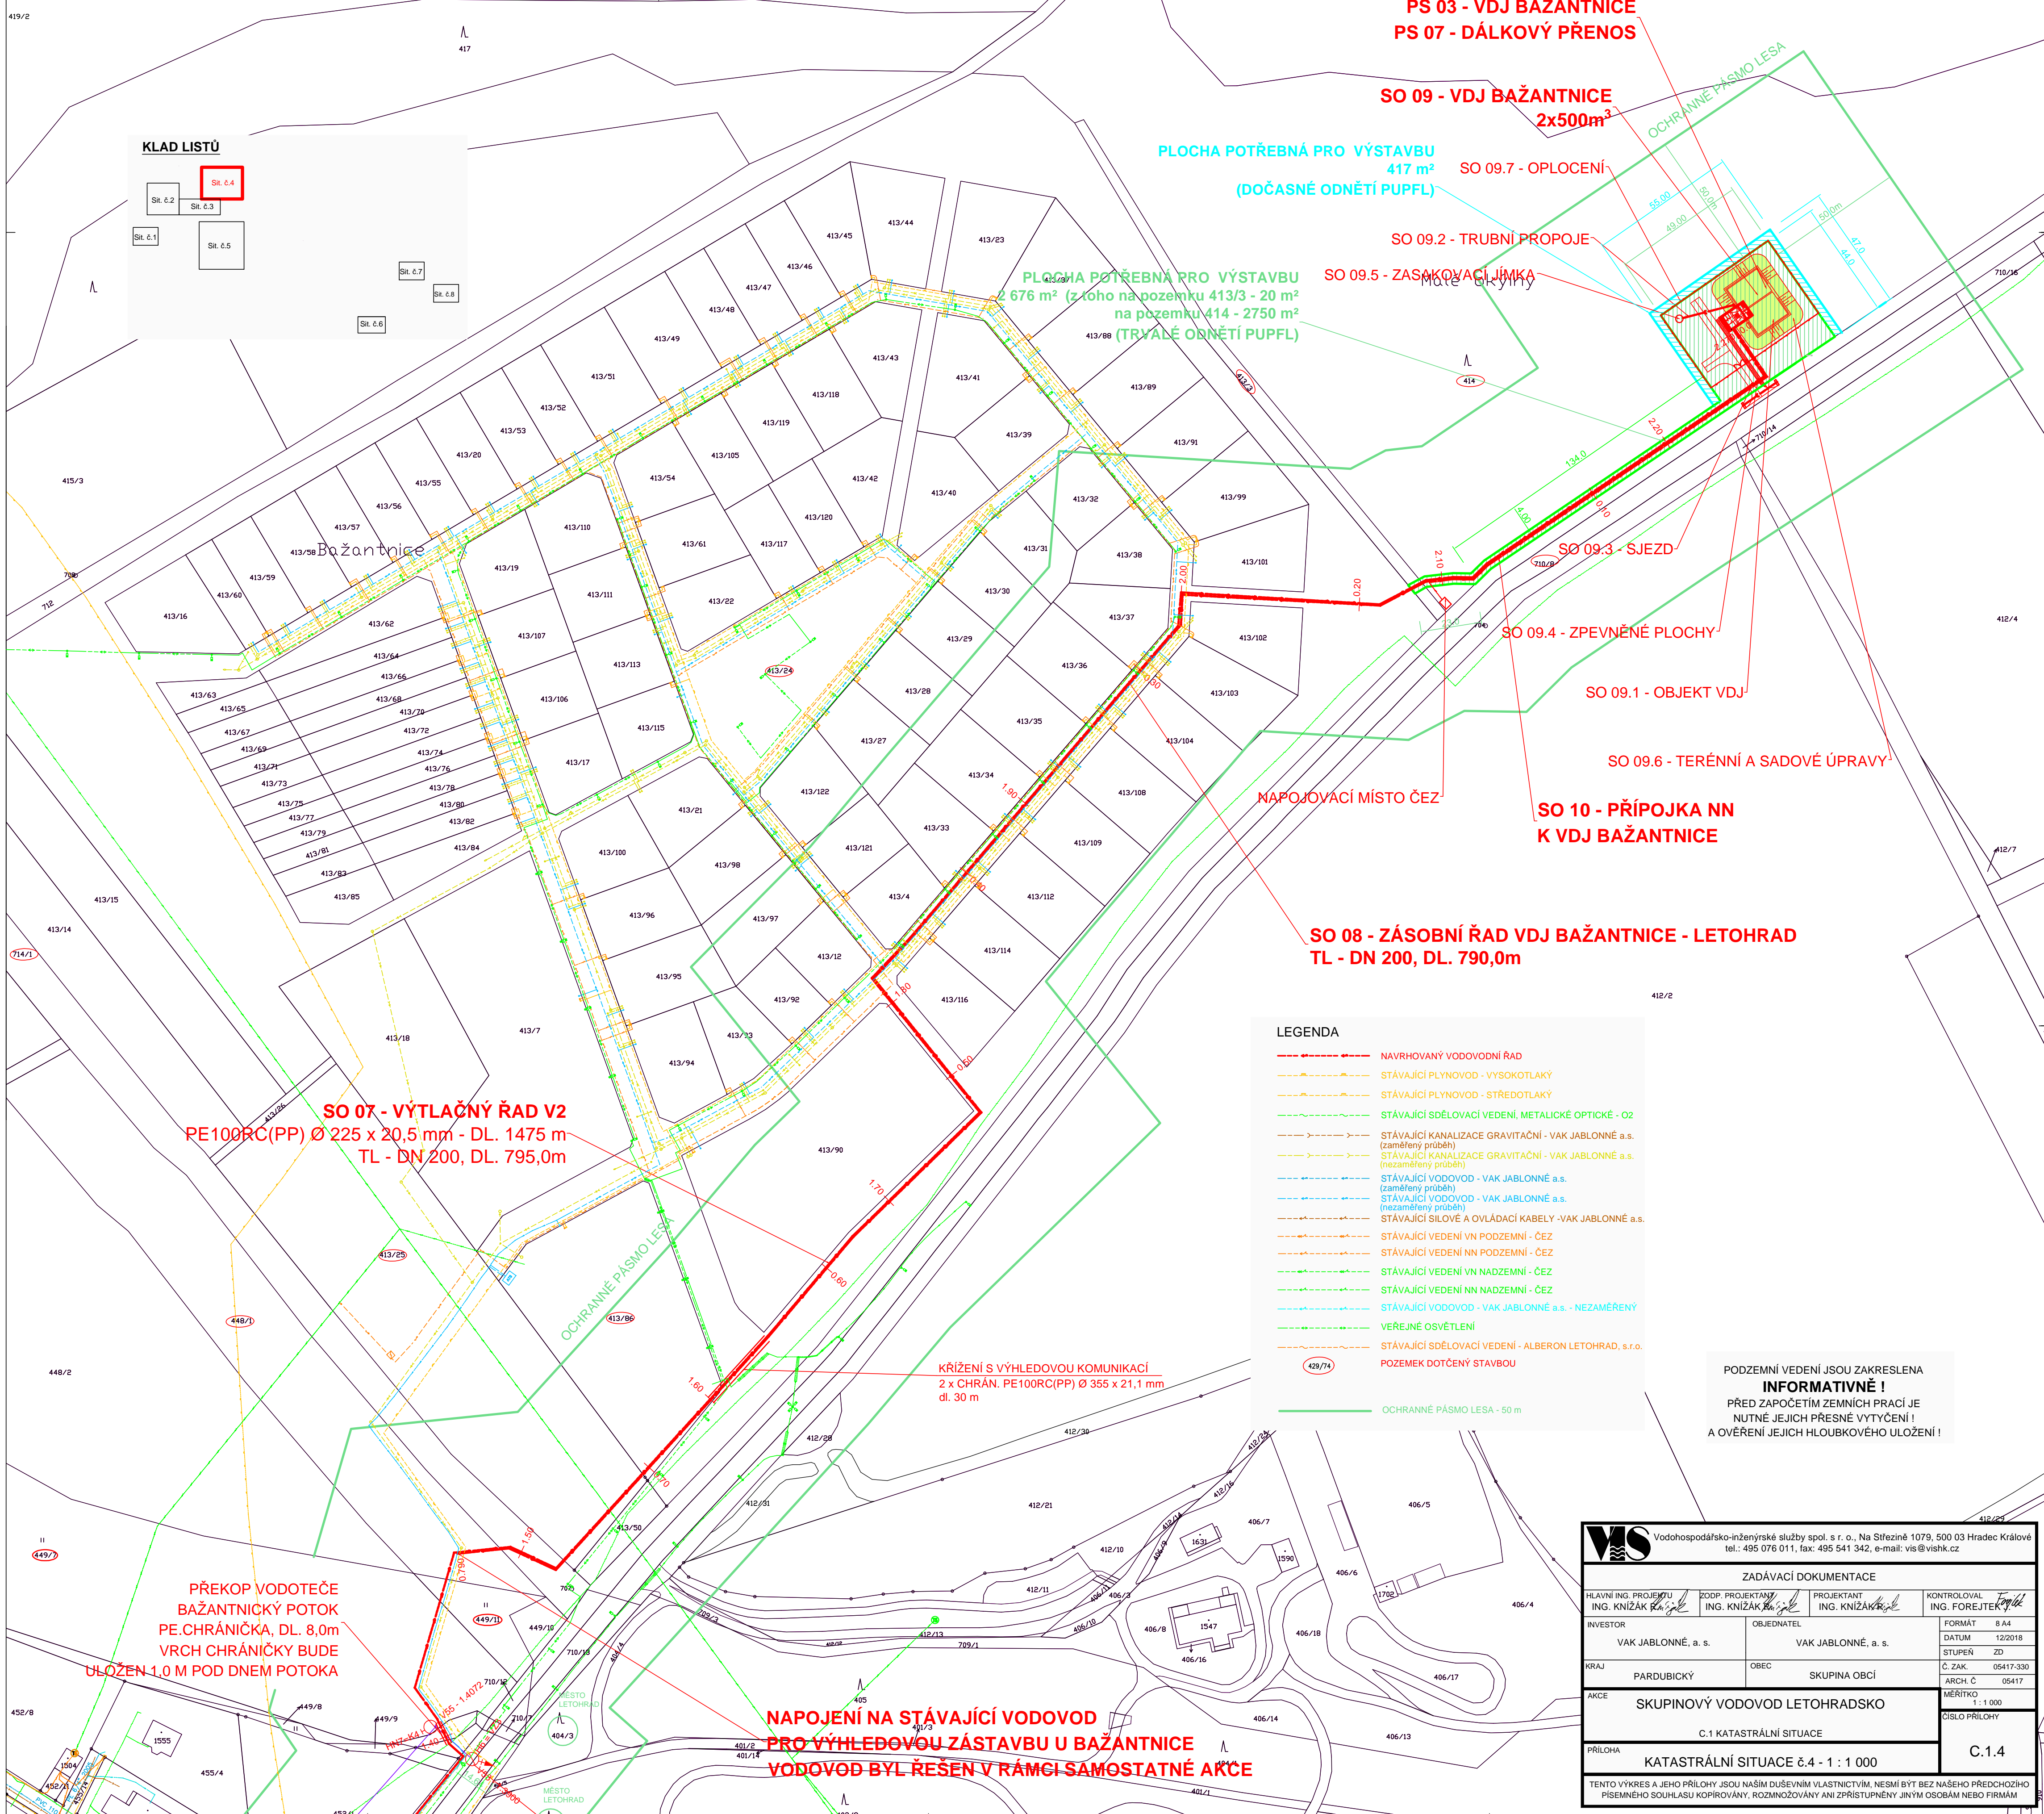


**SKUPINOVÝ VODOVOD LETOHRADSKO
KATASTRÁLNÍ SITUACE Č.4 - 1 : 1000**

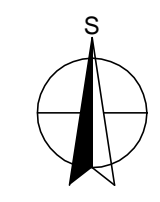

KLAD LISTŮ

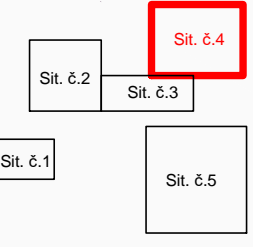

**PLOCHA POTŘEBNÁ PRO VÝSTAVBU
(DOČASNÉ ODNĚTÍ PUPFL)**
417 m²

**PLOCHA POTŘEBNÁ PRO VÝSTAVBU
2 676 m² (z toho na pozemku 413/3 - 20 m²
na pozemku 414 - 2750 m²
(TRVALÉ ODNĚTÍ PUPFL)**

**PS 03 - VDJ BAŽANTNICE
PS 07 - DÁLKOVÝ PŘENOS**

**SO 09 - VDJ BAŽANTNICE
2x500m²**

SO 09.7 - OPLOČENÍ

SO 09.2 - TRUBNÍ PROPOJE

SO 09.5 - ZASAKOVACÍ JÍMKA

SO 09.3 - SJEZD

SO 09.4 - ZPEVNĚNÉ PLOCHY

SO 09.1 - OBJEKT VDJ

SO 09.6 - TERÉNNÍ A SADOVÉ ÚPRAVY

**SO 10 - PŘÍPOJKA NN
K VDJ BAŽANTNICE**

**SO 08 - ZÁSOBNÍ ŘÁD VDJ BAŽANTNICE - LETOHRAD
TL - DN 200, DL. 790,0m**

**SO 07 - VYTLAČNÝ ŘÁD V2
PE100RC(PP) Ø 225 x 20,5 mm - DL. 1475 m
TL - DN 200, DL. 795,0m**

**PŘEKOP VODOTEČE
BAŽANTNICKÝ POTOK
PE. CHRÁNIČKA, DL. 8,0m
VRCH CHRÁNIČKY BUDE
ULOŽEN 1,0 M POD DNEM POTOKA**

**NAPOJENÍ NA STÁVAJÍCÍ VODOVOD
PRO VÝHLEDOVOU ZÁSTAVBU U BAŽANTNICE
VODOVOD BYL ŘEŠEN V RÁMCI SAMOSTATNÉ AKCE**

LEGENDA

- NAVRHOVANÝ VODOVODNÍ ŘÁD
- STÁVAJÍCÍ PLYNOVOD - VYSOKOTLAKÝ
- STÁVAJÍCÍ PLYNOVOD - STŘEDOTLAKÝ
- STÁVAJÍCÍ SDELOVACÍ VEDENÍ, METALICKÉ OPTICKÉ - O2
- STÁVAJÍCÍ KANALIZACE GRAVITAČNÍ - VAK JABLONNÉ a.s. (zaměřeny průběh)
- STÁVAJÍCÍ KANALIZACE GRAVITAČNÍ - VAK JABLONNÉ a.s. (nezaměřeny průběh)
- STÁVAJÍCÍ VODOVOD - VAK JABLONNÉ a.s. (zaměřeny průběh)
- STÁVAJÍCÍ VODOVOD - VAK JABLONNÉ a.s. (nezaměřeny průběh)
- STÁVAJÍCÍ SILOVÉ A OVLÁDACÍ KABELY - VAK JABLONNÉ a.s.
- STÁVAJÍCÍ VEDENÍ VN PODZEMNÍ - ČEZ
- STÁVAJÍCÍ VEDENÍ NN PODZEMNÍ - ČEZ
- STÁVAJÍCÍ VEDENÍ VN NADZEMNÍ - ČEZ
- STÁVAJÍCÍ VEDENÍ NN NADZEMNÍ - ČEZ
- STÁVAJÍCÍ VODOVOD - VAK JABLONNÉ a.s. - NEZAMĚŘENY
- VEŘEJNÉ OSVĚTLENÍ
- STÁVAJÍCÍ SDELOVACÍ VEDENÍ - ALBERON LETOHRAD, s.r.o.
- POZEMEK DOTČENÝ STAVBOU
- OCHRANNÉ PÁSMO LESA - 50 m

PODZEMNÍ VEDENÍ JSOU ZAKRESLENA
INFORMATIVNĚ!
PŘED ZAPOČETÍM ZEMNÍCH PRACÍ JE
NUTNÉ JEJICH PŘESNÉ VYTÝČENÍ!
A OVĚŘENÍ JEJICH HLUBKOVÉHO ULOŽENÍ!

Vodo hospodářsko-inženýrské služby spol. s r. o., Na Sřezině 1079, 500 03 Hradec Králové tel.: 495 076 011, fax: 495 541 342, e-mail: vis@viahk.cz			
ZADÁVACÍ DOKUMENTACE			
HLAVNÍ ING. PROJEKTANT ING. KNIŽÁK	ZODP. PROJEKTANT ING. KNIŽÁK	PROJEKTANT ING. KNIŽÁK	KONTROLOVAL ING. FOREJTEK
INVESTOR VAK JABLONNÉ, a. s.	OBJEDNATEL VAK JABLONNÉ, a. s.	FORMÁT 8 A4	DATUM 12/2018
KRAJ PARDUBICKÝ	OBEC SKUPINA OBCÍ	STUPEŇ ZD	Č. ZAK. 05417-330
AKCE SKUPINOVÝ VODOVOD LETOHRADSKO		MĚŘITKO 1 : 1 000	ARCH. Č. 05417
C.1 KATASTRÁLNÍ SITUACE			C.1.4
PŘÍLOHA KATASTRÁLNÍ SITUACE Č.4 - 1 : 1 000			
TENTO VÝKRES A JEHO PŘÍLOHY JSOU NAŠIM DUŠEVNÍM VLASTNICTVÍM. NESMÍ BYT BEZ NAŠEHO PŘEDCHOZÍHO PÍSEMNÉHO SOUHLASU KOPÍROVÁNY, ROZMNOŽOVÁNY ANI PŘÍSTUPNĚNY JINÝMI OSOBAMI NEBO FIRMAMI			