
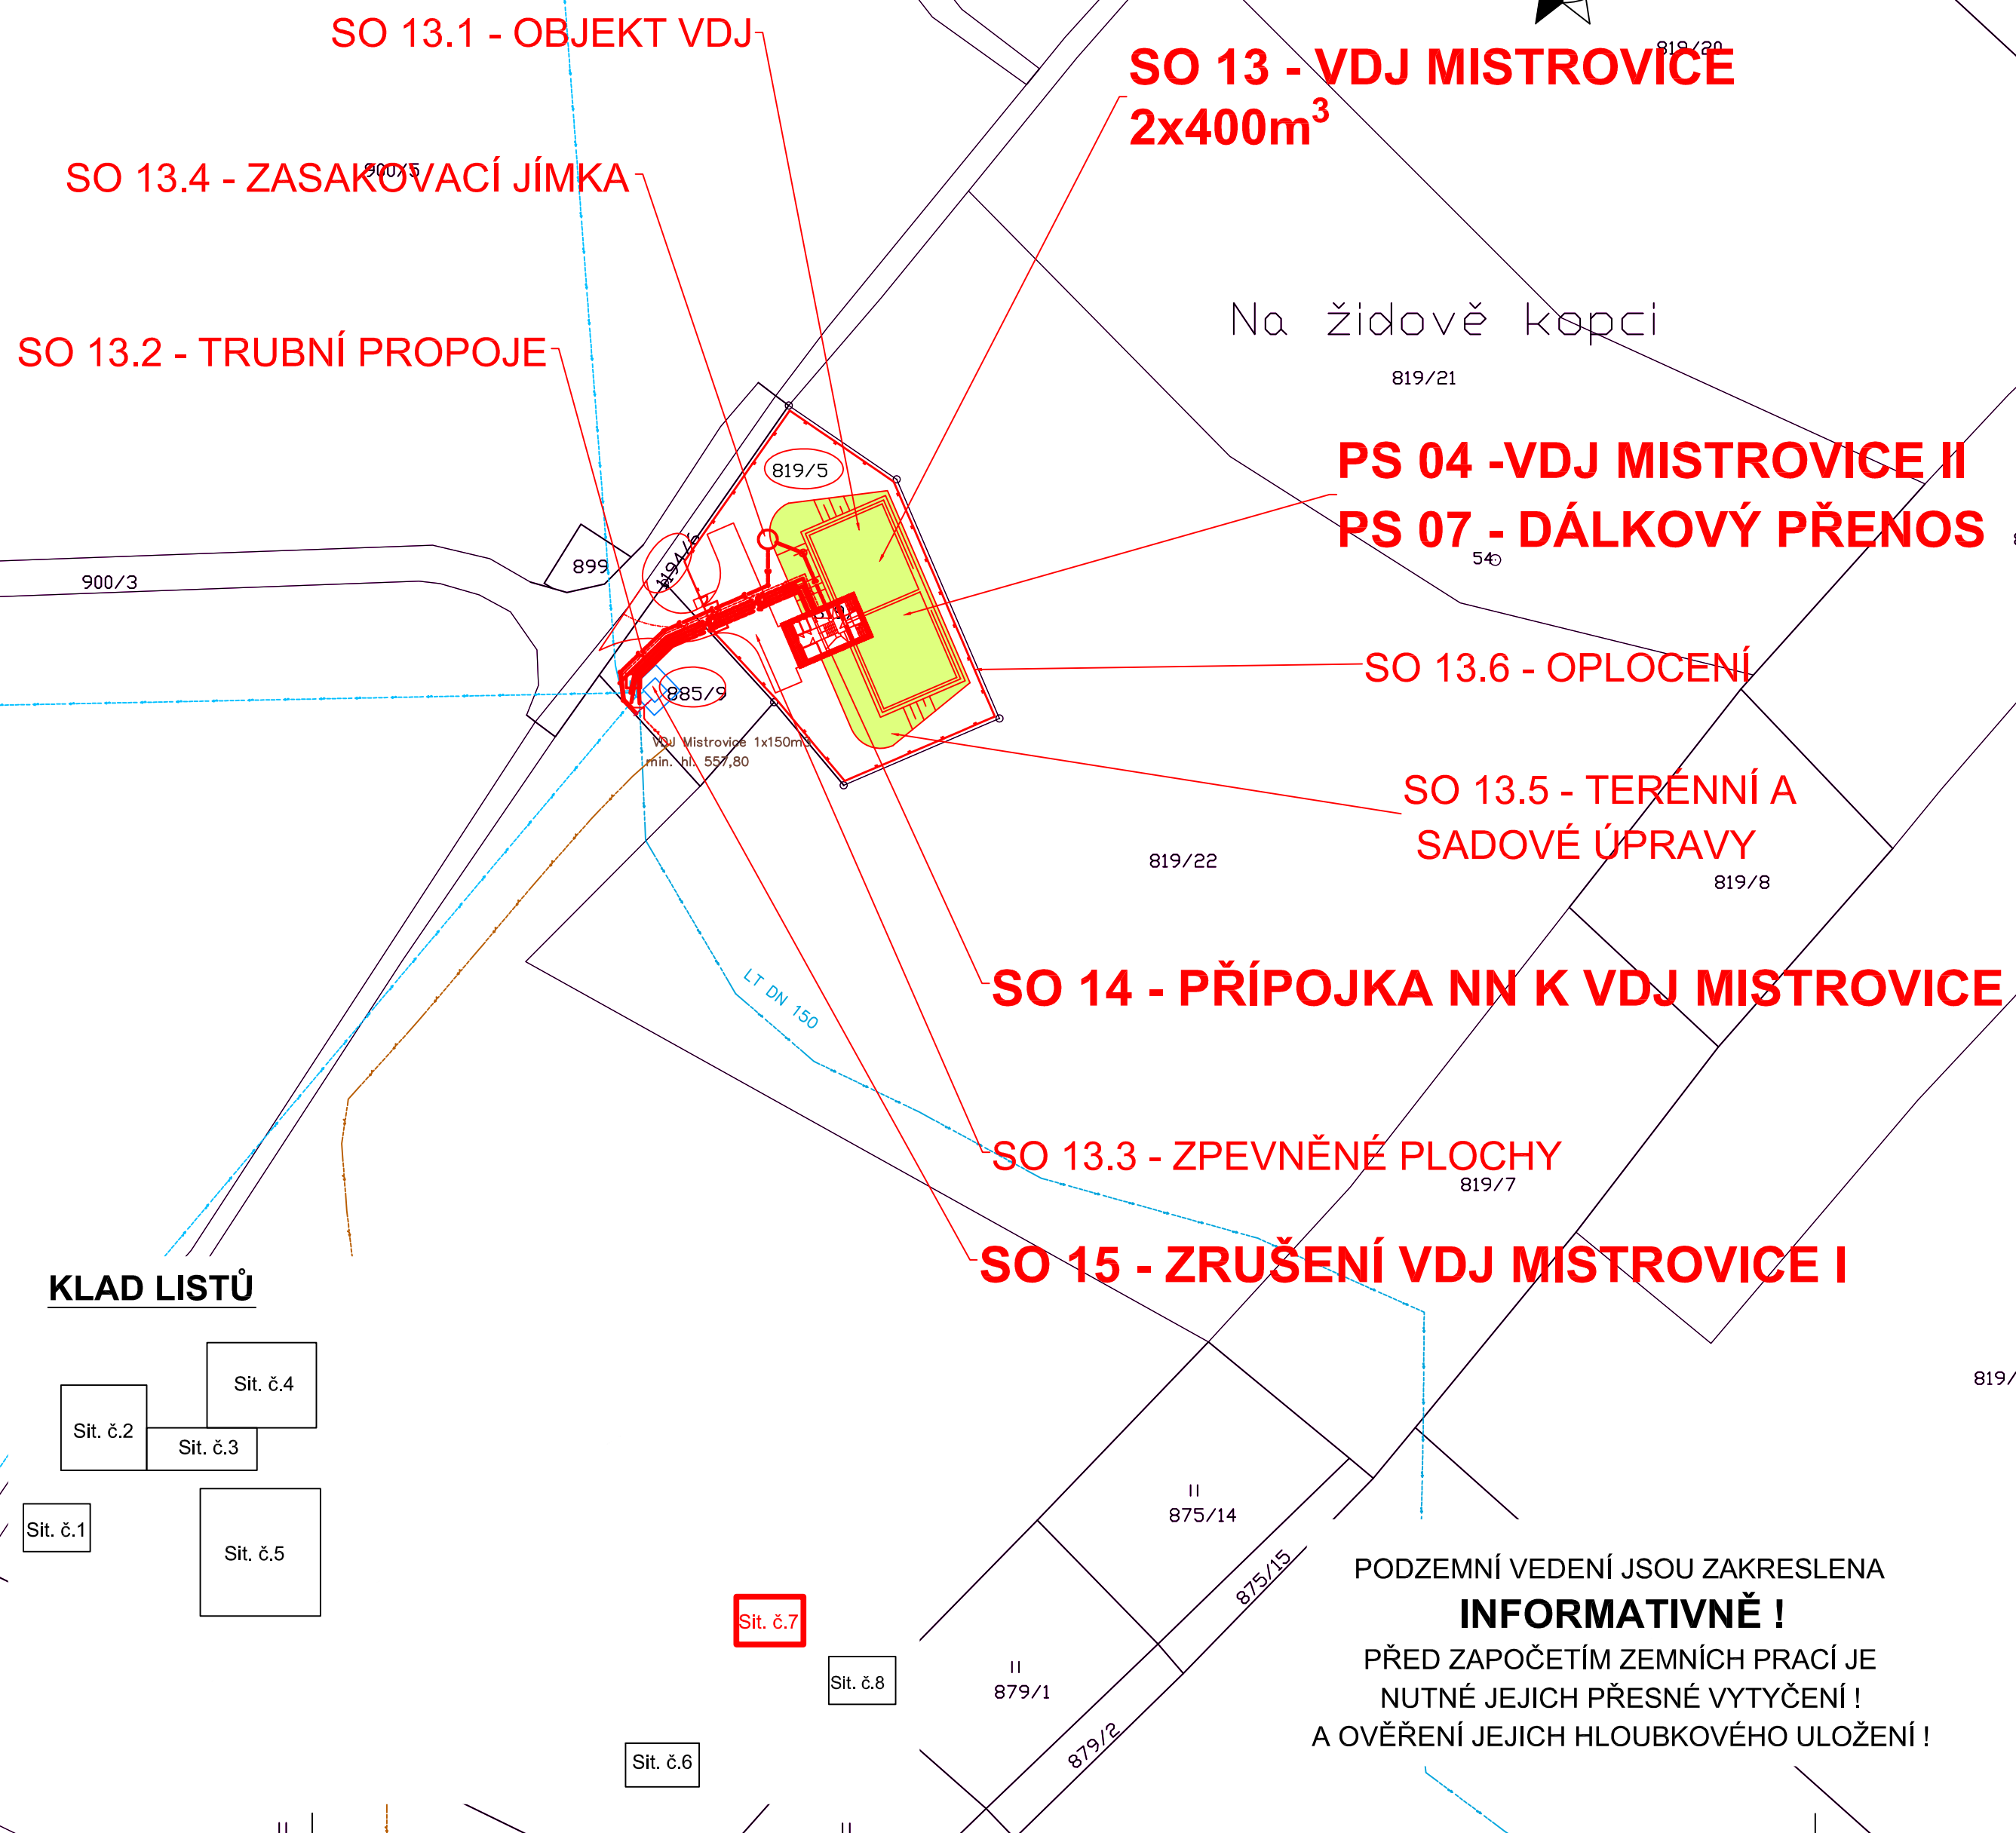


SKUPINOVÝ VODOVOD LETOHRADSKO KATASTRÁLNÍ SITUACE Č.7 - 1 : 1000

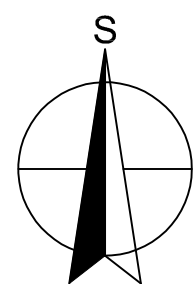


LEGENDA

- - - - - NAVRHOVANÝ VODOVODNÍ ŘAD
- - - - - STÁVAJÍCÍ PLYNOVOD - VYSOKOTLAKÝ
- - - - - STÁVAJÍCÍ PLYNOVOD - STŘEDOTLAKÝ
- - - - - STÁVAJÍCÍ SDĚLOVACÍ VEDENÍ, METALICKÉ OPTICKÉ - O2
- - - - - STÁVAJÍCÍ KANALIZACE GRAVITAČNÍ - VAK JABLONNÉ a.s. (zaměřený průběh)
- - - - - STÁVAJÍCÍ KANALIZACE GRAVITAČNÍ - VAK JABLONNÉ a.s. (nezaměřený průběh)
- - - - - STÁVAJÍCÍ VODOVOD - VAK JABLONNÉ a.s. (zaměřený průběh)
- - - - - STÁVAJÍCÍ VODOVOD - VAK JABLONNÉ a.s. (nezaměřený průběh)
- - - - - STÁVAJÍCÍ SILOVÉ A OVLÁDACÍ KABELY - VAK JABLONNÉ a.s.
- - - - - STÁVAJÍCÍ VEDENÍ VN PODZEMNÍ - ČEZ
- - - - - STÁVAJÍCÍ VEDENÍ NN PODZEMNÍ - ČEZ
- - - - - STÁVAJÍCÍ VEDENÍ VN NADZEMNÍ - ČEZ
- - - - - STÁVAJÍCÍ VEDENÍ NN NADZEMNÍ - ČEZ
- - - - - STÁVAJÍCÍ VODOVOD - VAK JABLONNÉ a.s. - NEZAMĚŘENÝ

429/74

POZEMEK DOTČENÝ STAVBOU

KLAD LISTŮ

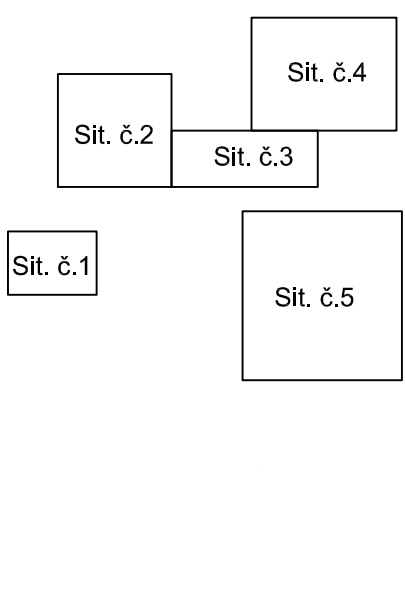

VIS		Vodohospodářsko-inženýrské služby spol. s r. o., Na Střežině 1079, 500 03 Hradec Králové tel.: 495 076 011, fax: 495 541 342, e-mail: vis@vishk.cz	
ZADÁVACÍ DOKUMENTACE			
HLAVNÍ ING. PROJEKTU ING. KNÍŽÁK <i>Knížák</i>	ZODP. PROJEKTANT ING. KNÍŽÁK <i>Knížák</i>	PROJEKTANT ING. KNÍŽÁK <i>Knížák</i>	KONTROLOVAL ING. FOREJTEK <i>Forejtek</i>
INVESTOR VAK JABLONNÉ, a. s.	OBJEDNATEL VAK JABLONNÉ, a. s.	FORMÁT 2 A4	DATUM 12/2018
KRAJ PARDUBICKÝ	OBEC SKUPINA OBCÍ	STUPEŇ ZD	Č. ZAK. 05417-330
AKCE SKUPINOVÝ VODOVOD LETOHRADSKO			ARCH. Č. 05417
PŘÍLOHA KATASTRÁLNÍ SITUACE č.7 - 1 : 1 000			MĚŘÍTKO 1 : 1 000
TENTO VÝKRES A JEHO PŘÍLOHY JSOU NAŠIM DUŠEVNÍM VLASTNICTVÍM, NESMÍ BÝT BEZ NAŠEHO PŘEDCHOZÍHO PÍSEMNÉHO SOUHLASU KOPÍROVÁNY, ROZMNOŽOVÁNY ANI ZPŘÍSTUPNĚNY JINÝM OSOBÁM NEBO FIRMÁM			ČÍSLO PŘÍLOHY C.1.7

PODZEMNÍ VEDENÍ JSOU ZAKRESLENA
INFORMATIVNĚ !
PŘED ZAPOČETÍM ZEMNÍCH PRACÍ JE
NUTNÉ JEJICH PŘESNÉ VYTYČENÍ !
A OVĚŘENÍ JEJICH HLOUBKOVÉHO ULOŽENÍ !